

MEIEREI MÜ DETAILPLANEERING.

JÄRVAMA, KOLGI VALD, PÄINURME KÜLA


TINGMÄRGID

- KÄSITLETAV ALA
- KINNISTU PIIR
- OLEMASOLEV LK/VIDEERITAV OBJEKT
- OLEMASOLEV ASFALT
- OLEMASOLEV HALLASTUS
- OLEMASOLEV SKILUV/PUU
- PLAN. HOONE ASUKOHT
- KORRIGEERITUSSEGA
- OLEMASOLEV REKONSTRUEERITAV HOONE
- HALLISALA
- KERGLIKLUSE ALA
- AUTOILIKLUSE ALA
- PARKIMIS ALA
- PROJKONTEINERID

KRUNDI EHTISÕIGUS

Üh	SIHTOTSTARVE- SOTSIAALMAA
11 m	KÕRGUS MEEETRITES
2	KORRIGEERITUS
654	EHTISALUNE PIND
1	HOONETE ARV/KRUNDIL

- P 17 PLAN. PARKIMISKOHTADE ARV
 - KRUNDIL
 - SISSESÕIT
 - SISEPÄÄS
 - PROJ. LITUMISKILP
 - PROJ. MADALPINGE MAAKABEL
 - PROJ. KANALISATSIION
 - OJ. OJ. KANALISATSIION
 - OJ. OJ. VEETRASS
 - PROJ. VEETRASS
 - PROJ. SIDEKABEL MAA ALUNE
 - OJ. OJ. SIDEKABEL
- MAAALINE TULETÕRJE**
VEEMÄÄRIT V 20 = m3
- MADAL ÄÄREKIVI**

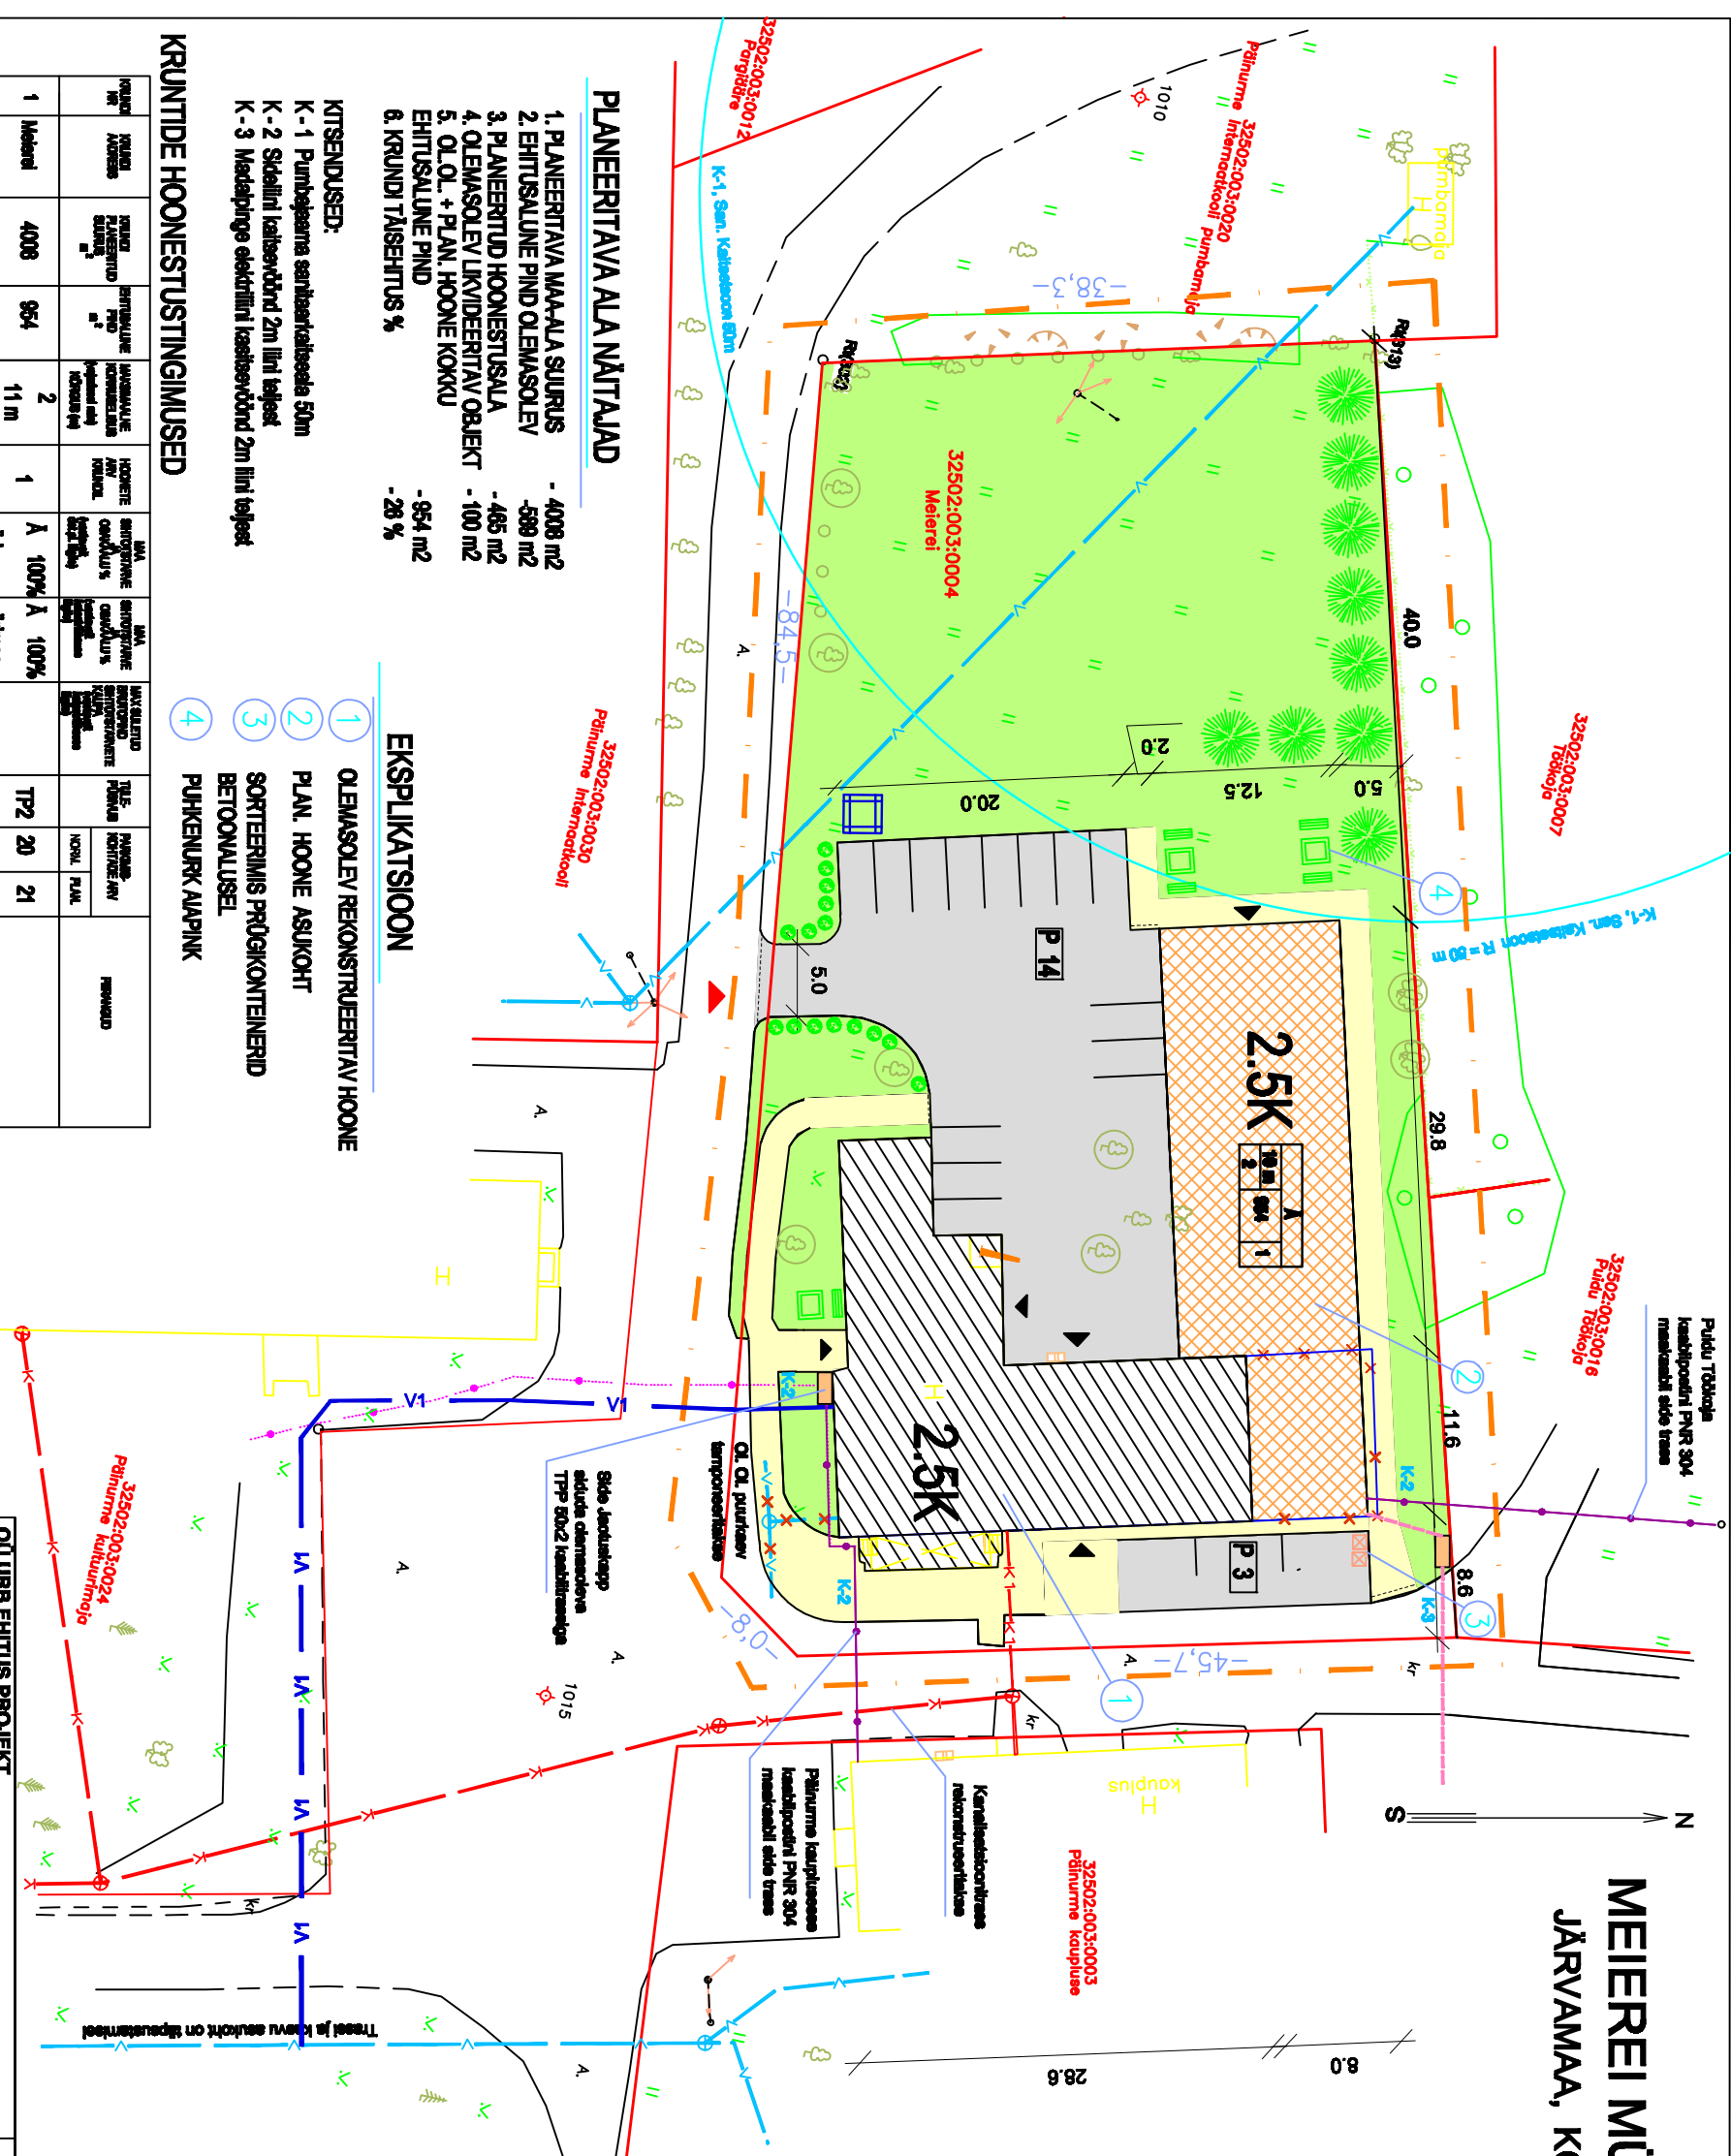

PLANEERITAVA ALA MÄTLAAD

1. PLANEERITAVA MAA-ALA SUURUS - 4008 m²
2. EHTISALUNE PIND OLEMASOLEV - 589 m²
3. PLANEERITUD HOONESTUSALA - 465 m²
4. OLEMASOLEV LK/VIDEERITAV OBJEKT - 100 m²
5. OJ. OJ. + PLAN. HOONE KOKKU EHTISALUNE PIND - 554 m²
6. KRUNDI TÄISEHTTUS % - 28 %

EKSPLIKATSIOON

1. OLEMASOLEV REKONSTRUEERITAV HOONE
2. PLAN. HOONE ASUKOHT
3. SORTIIRIMIS PROJKONTEINERID BETONVALUSEL
4. PUHKENURK AALPINK

KITSENDUSED:

- K - 1 Pumbajamäe sanitaarkaasela 50m
- K - 2 Sedaalini kaaberdõnd 2m liini tegeak
- K - 3 Madalpinge elektrifilni kaaberdõnd 2m liini tegeak

KRUNTIDE HOONESTUSTINGIMUSED

KRUNDI NR	RUUMI KOGUS	RUUMI SUURUS	AVAVÄLVE KOGUS	HOONETE ARV	MAA EHTISALUS	MAA EHTISALUS	MAKSEKULUD	TELEFON	PARVIMINE	HOONED
1	Madal	4008	654	2	11 m	1	A 100%	A 100%	TP2 20	21
							1620 m ²			

OLEMASOLEV ANDMED KRUNDI MOODUSTAMISEKS

PK NR	KRUNDI ADRES	RUUMI SUURUS	RUUMI SUURUS	HOONESTUS	LAHEND	OLEMASOLEV	LAHEND
1	Madal	A 100%	4008	Madal 32502-003-0004 4008 m ²	-	Arvata 40%	KRUNDI PIIRID E

OU URB. EHTTUS PROJEKT
Reg. 11306334
Tallinn 10136, Lõhe tn. 4
Tel/fax 6 605 412, 519 32 330
E-mail: info@urb.ehitus.ee

TELLJA Omanik

PROJEKTEERIS	I. ORLOVA
ARHITEKT	V. SURSOHO
KLUP.	M 1:500
STAAD.	ESKIIS
TÖÖ NR.	PK / 8 2008
JOOSE NR.	JOOSE NR.

TÖÖ NIMETUS
Päinurme meierei, KINNISTU
DETAILPLANEERING

OLEMAKTI ADRES
Järvamaa Kolgi vald, Päinurme küla
Päinurme meierei

JOOSE NR. PÕHIJOOONIS

A-1