


Järva-Jaani

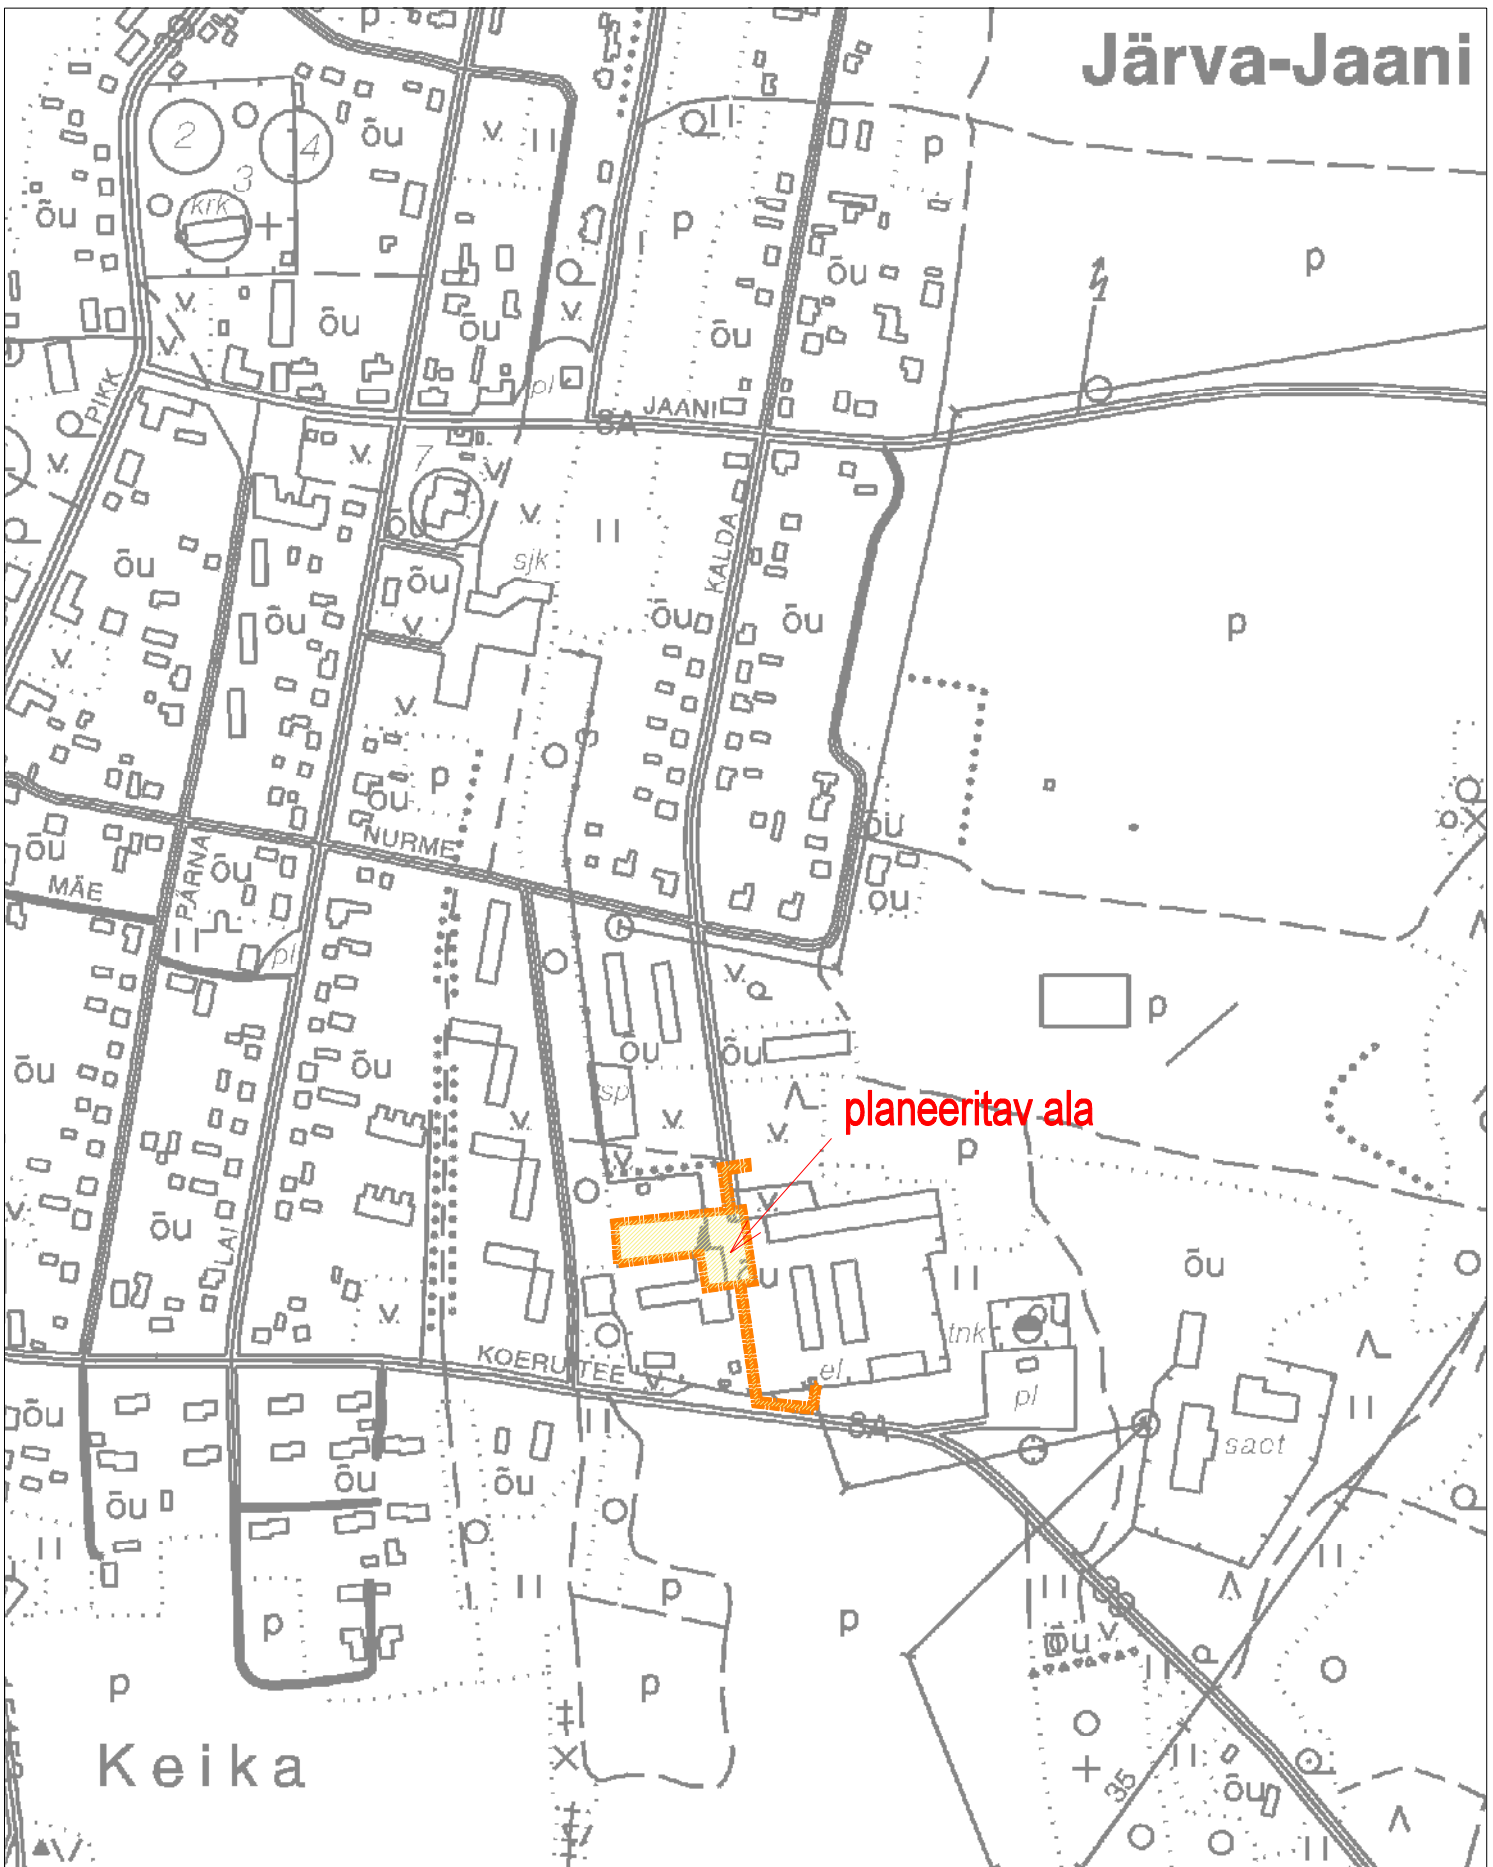

MTR reg nr
EEP 000671
EG 10731393-0001

JOOIS:

KALDA TN 56 KATLAMAJA MAA-ALA DETAILPLANEERINGU ASENDIPLAAN

DP-1

Planeer. autorid Eiki Ilves

Andrus Pajula

ADDRESS:

Järva-Jaani vald Järva-Jaani alevik

190-2008

Juhataja Eiki Ilves

Kalda tn 60 kinnistu

M 1:500

TELLUJA:

Järva-Jaani Vallavalitsus

Staadium DP

November 2008