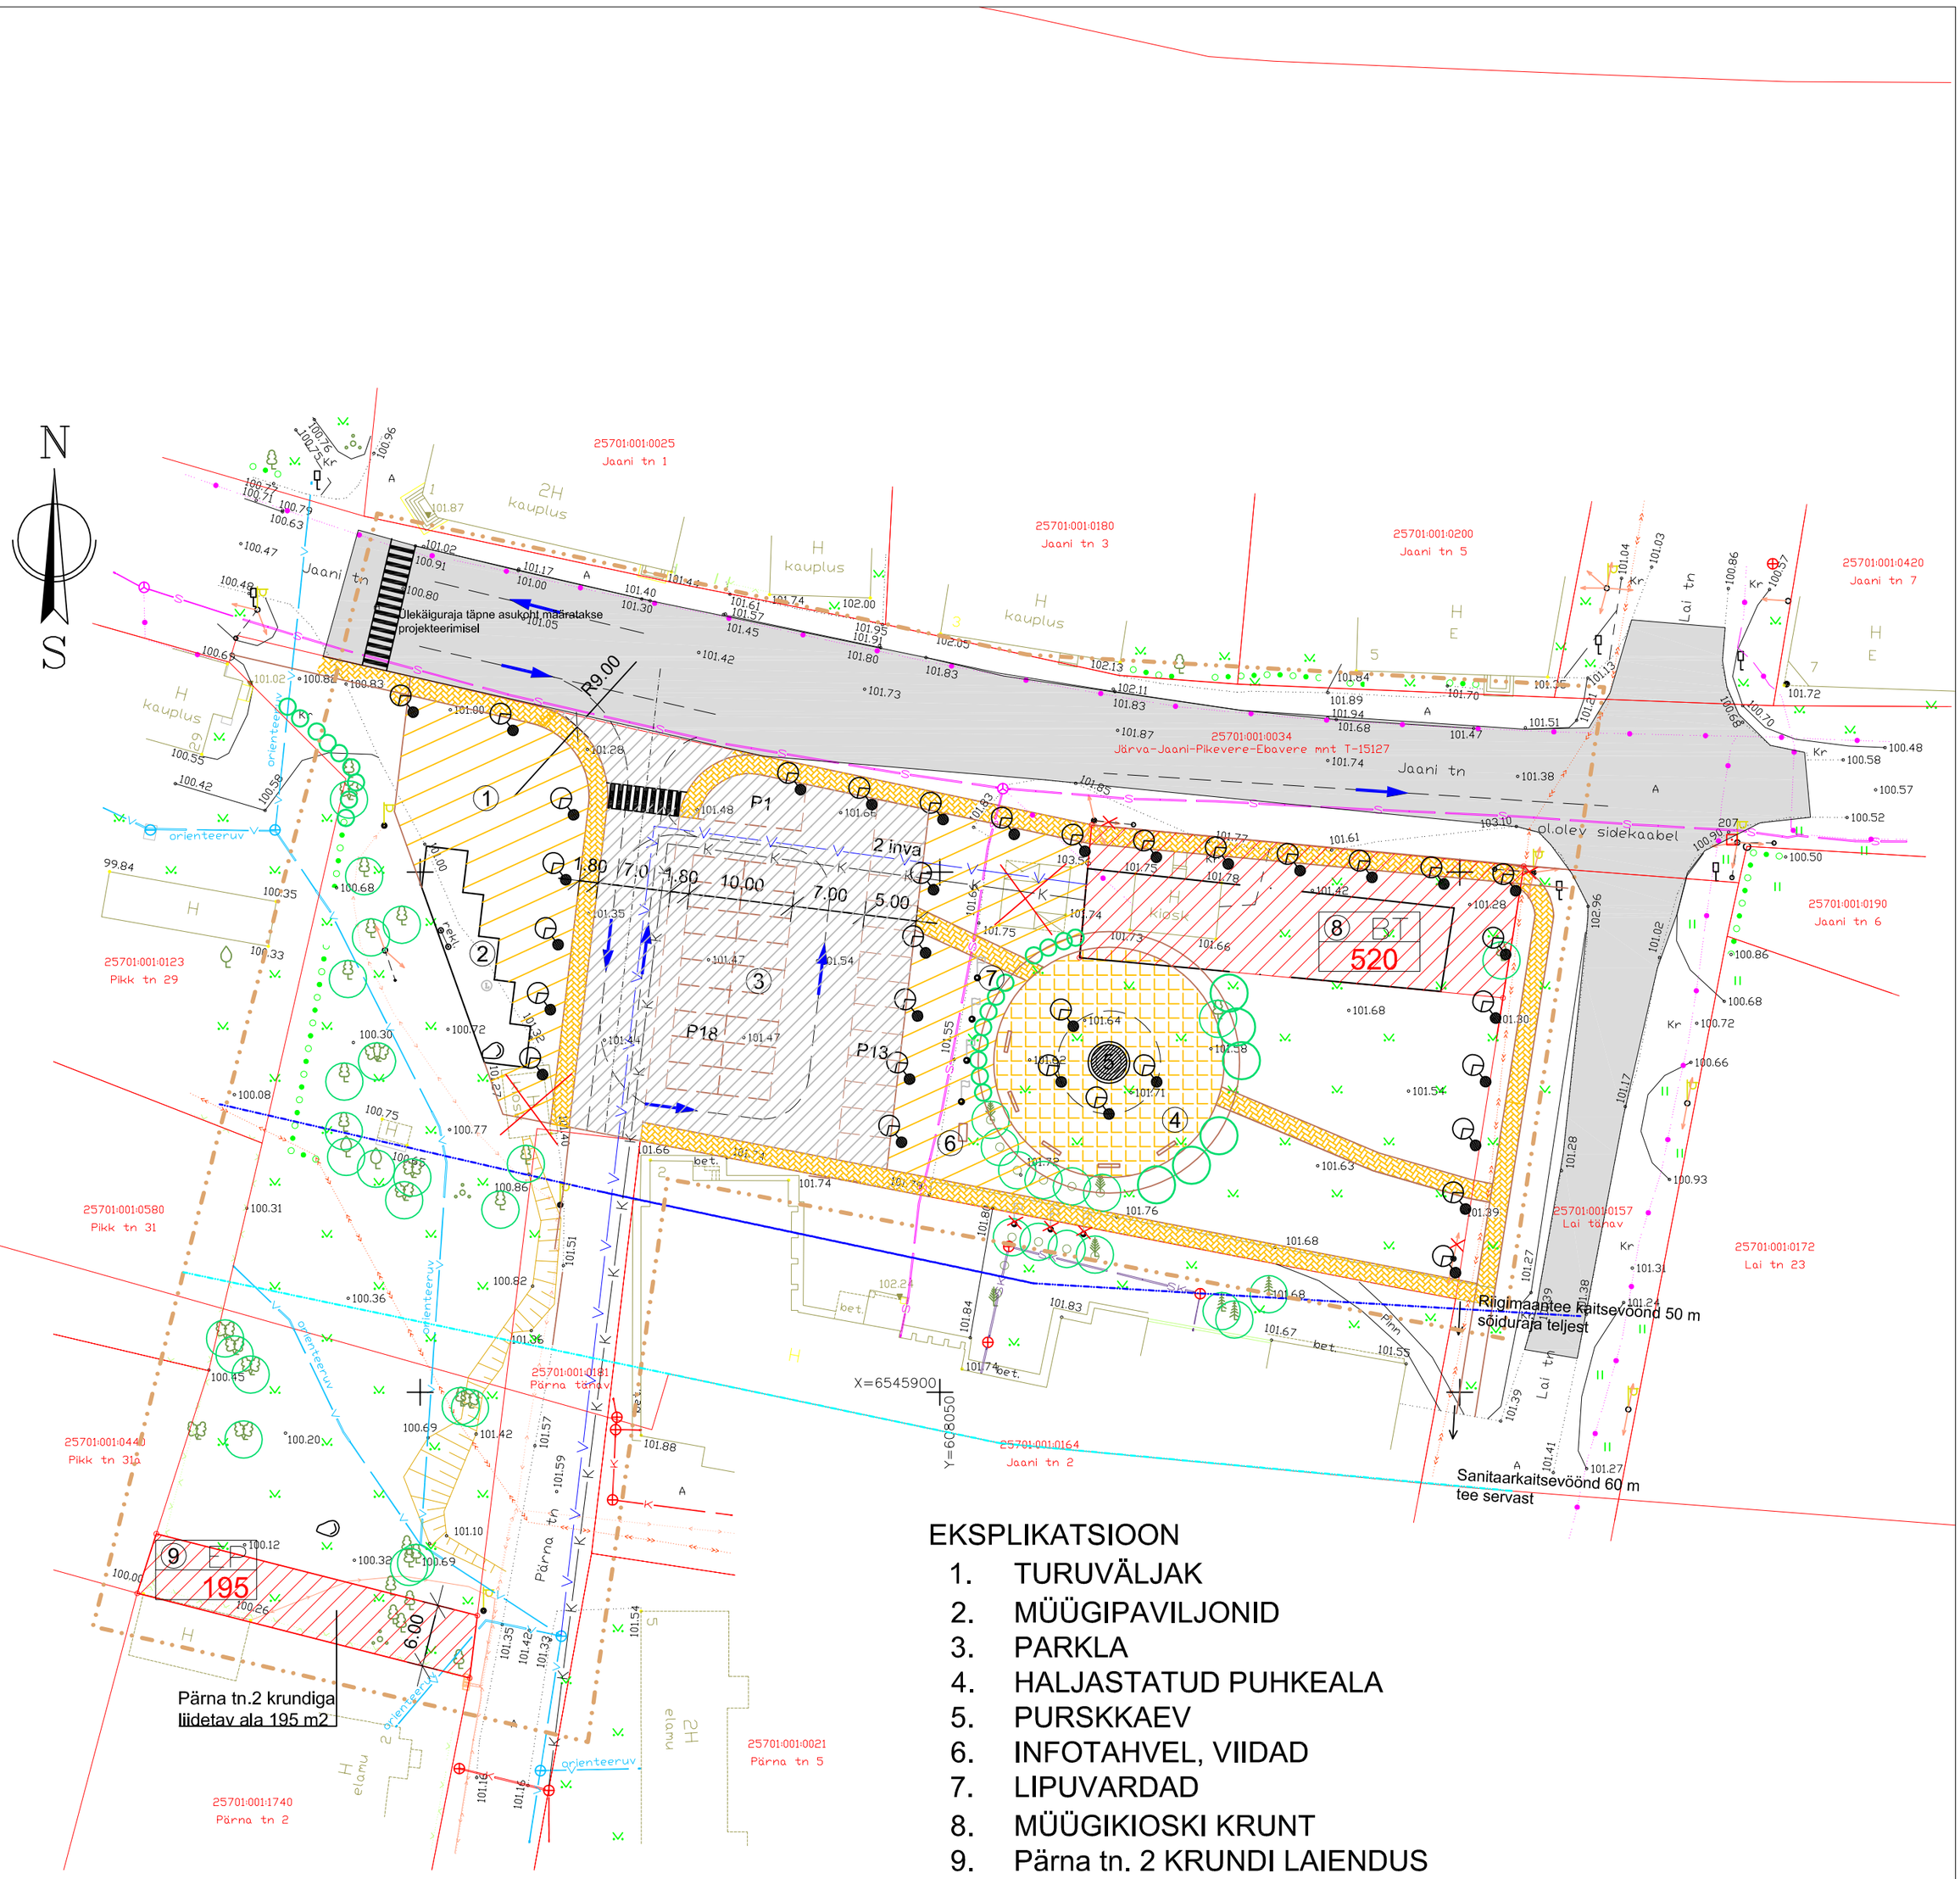

EKSPLIKATSIOON

1. TURUVÄLJAK
2. MÜÜGIPAVILJONID
3. PARKLA
4. HALJASTATUD PUHKEALA
5. PURSKKAEV
6. INFOTAHVEL, VIIDAD
7. LIPUVARDAD
8. MÜÜGIKIOSKI KRUNT
9. Pärna tn. 2 KRUNDI LAIENDUS

TÄHISTUS

- PLANEERITAVA ALA PIIR
- OLEMASOLEVA KINNISTU PIIR
- PLANEERITUD KINNISTU PIIR
- OLEMASOLEV TEE ALA
- PLANEERITUD TÄNAVA MAA
- PLANEERITUD PARKLA MAA
- PLANEERITUD KRUNT
- PLANEERITUD JALAKÄIGUALA
- PLANEERITUD HOONESTUSALA
- PLANEERITUD TEHNOVÕRKUDE ALA
- LIIKLUSKORRALDUS
- JALAKÄIJATE ÜLEKÄIGURADA
- DEMONTEERITAV OBJEKT

- 10 EP 1340 — EKSPLIK. NR./ MAAKASUT.SIHTOTSTARVE KRUNDI PIND m2
- OLEMASOLEV KANALISATSIOONITRASS
- PLANEERITUD KANALISATSIOONITRASS
- OLEMASOLEV VEETRASS
- PLANEERITUD VEETRASS
- OLEMASOLEV EL. ÕHULIIN
- OLEMASOLEV ELEKTRI KAABELLIIN
- PLANEERITUD ELEKTRI KAABELLIIN
- OLEMASOLEV SIDEKAABEL
- PLANEERITUD TÄNAVAVALGUSTI
- PLANEERITUD LIPUMAST
- PLANEERITUD DEKORATIIVHALJASTUS
- OLEMASOLEV HALJASTUS

KOOSKÕLASTATUD
Jaan Lomp
võrguarengu projektijuht
OÜ Jaotusvõrk
16.juuni 2009

KOOSKÕLASTATUD
Lääne-Eesti Päästekeskus
25.juuni 2009 nr. 7.3-4/MP 42-1
Margus Piik

OÜ PAIDE EKE PROJEKT
Kevade 4 Paide 72713
tel. 3850805, fax 3850273
e-mail ekepaide@hot.ee

MTR EP-10393041-0001
Tegevusluba E188/2005-P

JÄRVA-JAANI KESKVÄLJAKU DETAILPLANEERING
Järva-Jaani alevik, Järvamaa

ILLUSTRATSIOON

TÖÖ NR. 580027
PL-3
M 1:500
DP
2009. A.

Pr. juht	T. Kordemets			
Arhitekt	M.Kordemets			