
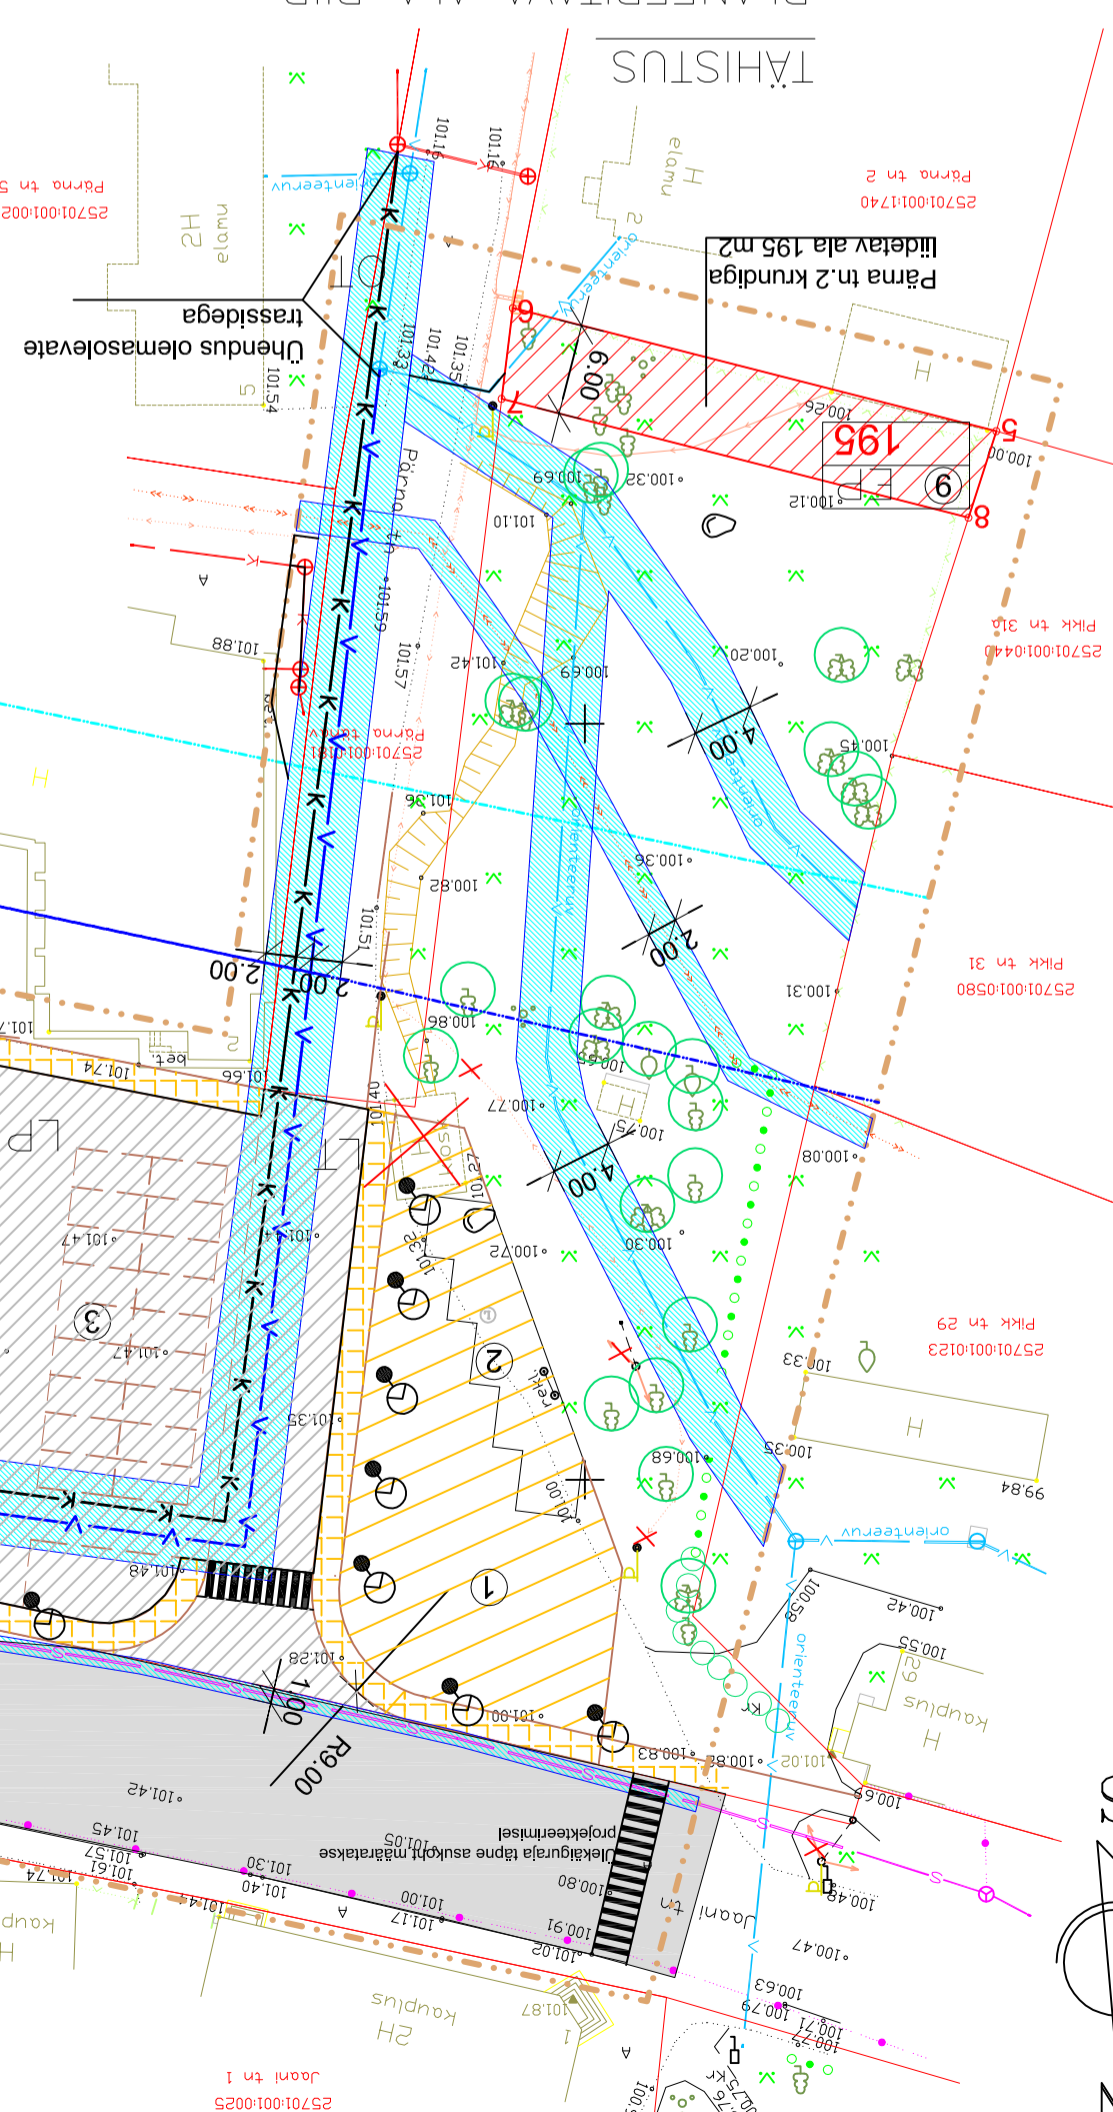


- PLANEERITAV ALA PIIR
- OLEMASOLEVA KINNISTU PIIR
- PLANEERITUD KINNISTU PIIR
- OLEMASOLEV TEE ALA
- PLANEERITUD TÄNAVA MAA
- PLANEERITUD PARKLA MAA
- PLANEERITUD KRUNT
- PLANEERITUD JALAKÄIGUALA
- PLANEERITUD HOONESTUSALA
- PLANEERITUD TEHNOVÕRKUDE ALA
- LIIKUSKORRALDUS
- 10 EP 1340
- OLEMASOLEV KANALISATSIOONITRASS
- OLEMASOLEV VEETRASS
- OLEMASOLEV EL. ÕHULIIN
- OLEMASOLEV ELEKTRI KABELLIIN
- OLEMASOLEV SIDEKABEL
- JALAKÄIJATE ÜLEKÄIGURADA
- DEMONTTEERITAV OBJEKT
- PLANEERITUD TÄNAVAVÄLGUSTI
- PLANEERITUD LIPUMAST
- PLANEERITUD DEKORATIIVHALJASTUS
- OLEMASOLEV HALJASTUS

EHTUSÕIGUS		HOONE	
8	KRUNDI NR.	8	PROJEKTEERITAVAL HOONEL KASUTADA VÄLISVIIMISTLUSES LÕDUSLIKKE MATERIALE. KIVI, PUIT JNE.
520	PINDALA m2	5-15°	LISATINGIMUSED
BT 35	SIHOTSTARVE		
1	LUBATUD SUURIM TÄSEHTIUSE %		
1	LUBATUD HOONETE ARV KRUNDIL		
TP 3	LUBATUD SUURIM KORRUSSUS		
4	LUBATUD MADALAIM TULEPÕLVISUSKLASS		
II JAANI TÄNAVAGA	LUBATUD SUURIM KÕRGUS MAAPINNAST MEETRIHES		
	PROJ. HOONETE POH-MAHTUDE SUUNAD		
	LUBATUD KATUSE-KALLE KRAADIDES		

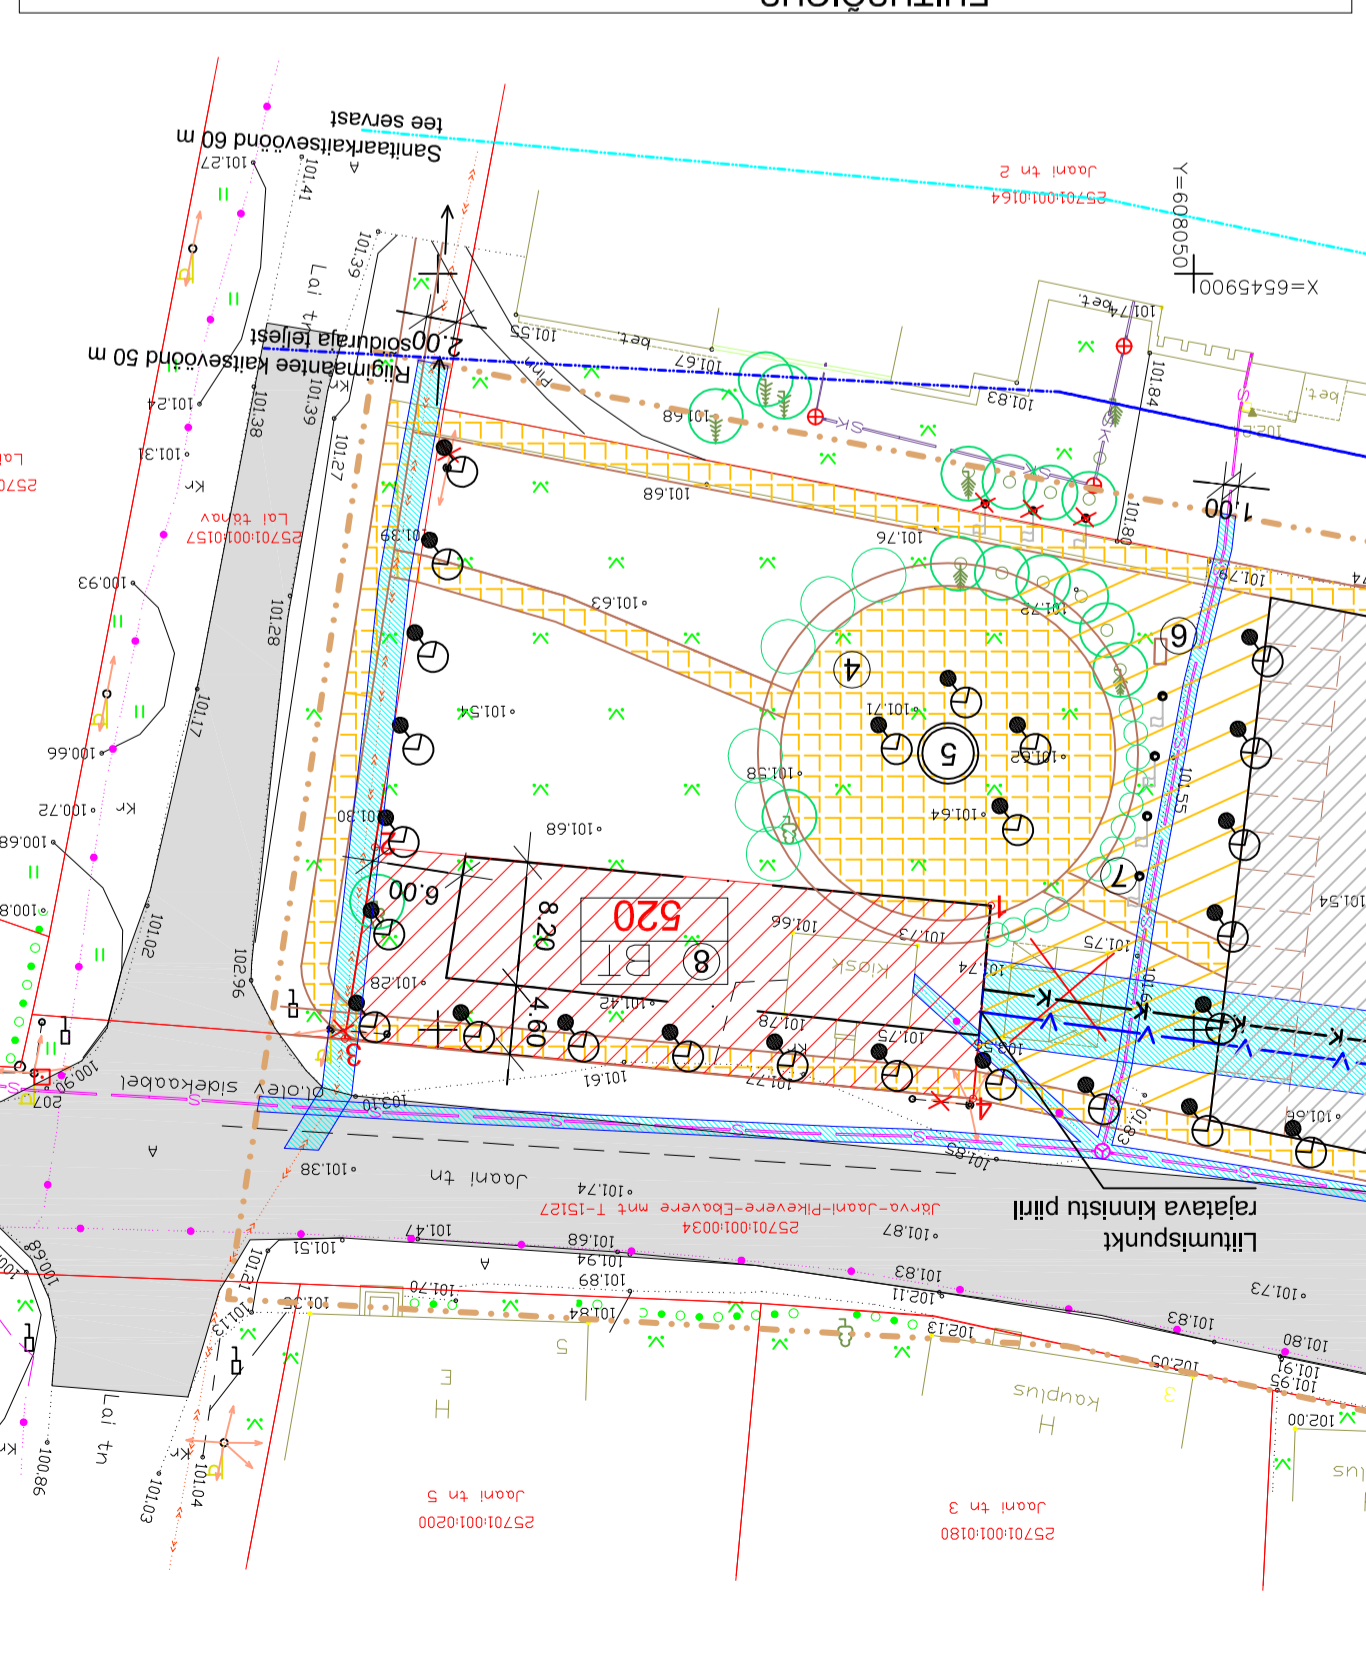

MOODUSTATAVATE KRUNTIDE NURGAPUNKTIDE KOORDINADID	
1	x=6546941,7887 y=6080633,4125
2	x=6545937,9221 y=608104,1640
3	x=6545950,5902 y=608106,1602
4	x=6545954,5492 y=608064,6016
5	x=6545880,6602 y=607972,7802
6	x=6545872,5202 y=608004,7602
7	x=6545878,5241 y=608005,4966
8	x=6545886,3840 y=607974,6168

ELEKTRI KABELLIINI ASUKOHT PROJEKTEERITAKSE PLANEERITUD ÜVEALGUSTITE JÄRGI KAITSEKORIDORIGA ZM.

ÕÜ PAIDE
 Kevade 4 Paide 72713
 tel. 3850805, fax 3850273
 e-mail ekepaide@hot.ee
 MTR EP-10393041-0001
 Tegevusluba E188/2005-P

EKE PROJEKT
 JÄRVA-JAANI KESKVÄLJAKU DETAILPLANEERING
 580027
 PL-2
 M 1:500
 DP
 2009. A.

PÕHJUNONIS
 Järva-Jaani äävik, Järvamaa

Arhitekt M.Kordemets
 Pt. juht T. Kordemets