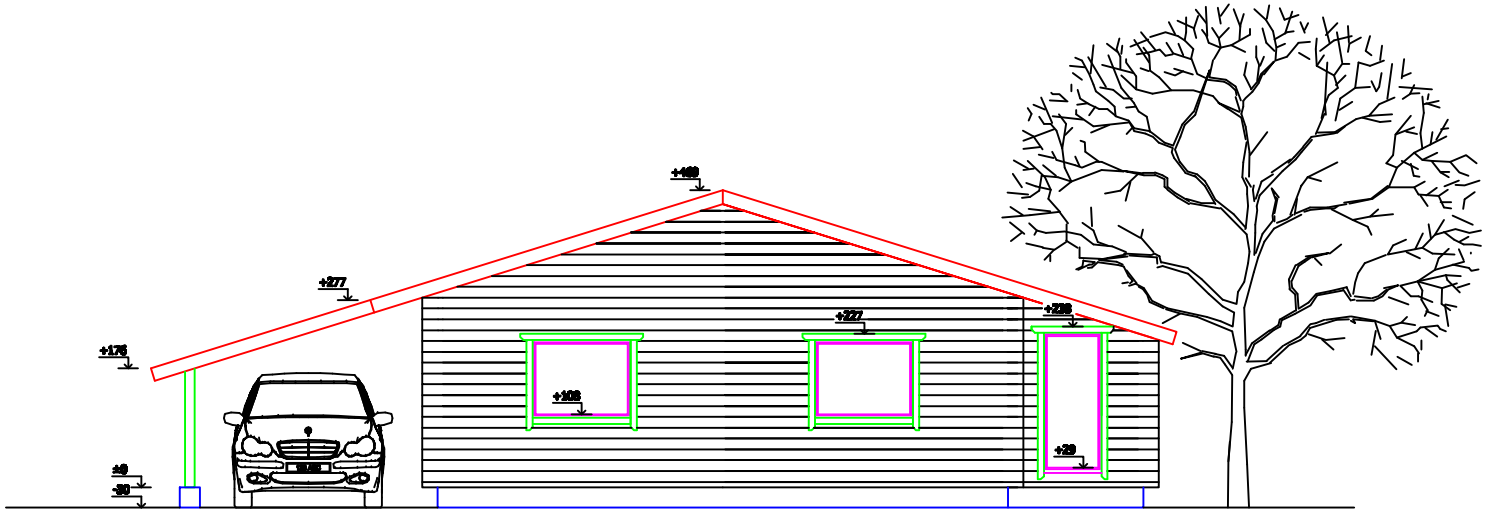

Objekt LAI 17	VAADE LÄÄNEST	Joonise nr DP-05 Mastaap M 1:50
Tellija AILI BORK	Joonestas Ülo Rudissaar Kontrollis Peeter Kangur	Proj.osa DP Staadium DP Kuupäev 13.12.2010