



















IMAVERE VALD IMAVERE KÜLA KADASTIKU 15, KÄNNU JA KADASTIKU TEE 1 KATASTRÜKSUSTE DETAILPLANEERINGU TEHNOVÕRKUDE JOONIS





TINGMÄRGID:


-  planeeringuala piir
-  olemasoleva kinnistu piir
-  planeeritava krundi piiri
-  planeeritava krundi positsiooni number
-  planeeritav krundilepääs
-  planeeritav hoonetusala
-  olemasolev säilitatav veekogu
-  planeeritav kraav
-  planeeritav truup
-  säilitatav metsamaa
-  üldplaneeringu järgne Imavere ümbersõit
-  Navesti jõe kallasarada
-  juurdepääs kallasarajale
-  Navesti jõe veekaitsevöönd
-  Navesti jõe kalda ehituskeeluvöönd
-  Navesti jõe kalda piiranguvöönd
-  olemasoleva reoveepuhasti kuja
-  planeeritav servituut


Olemasolevad tehnoõrgud:

-  sidekaabelliin
-  madalpinge kaabelliin
-  kõrgepinge kaabelliin
-  sadeveetorstik
-  veetorstik
-  tuletõrjervee torustik
-  olemasolev hüdrant
-  reoveekanaliseerimise isevoolne torustik
-  reoveekanaliseerimise survetorstik
-  2T kaugkütetorstik

Planeeritavad tehnoõrgud:

-  sidekaabelliin
-  madalpinge kaabelliin
-  kõrgepinge kaabelliin
-  alajaam
-  sadeveetorstik
-  õlipüüdur
-  veetorstik
-  reoveekanaliseerimise torustik
-  2T kaugkütetorstik

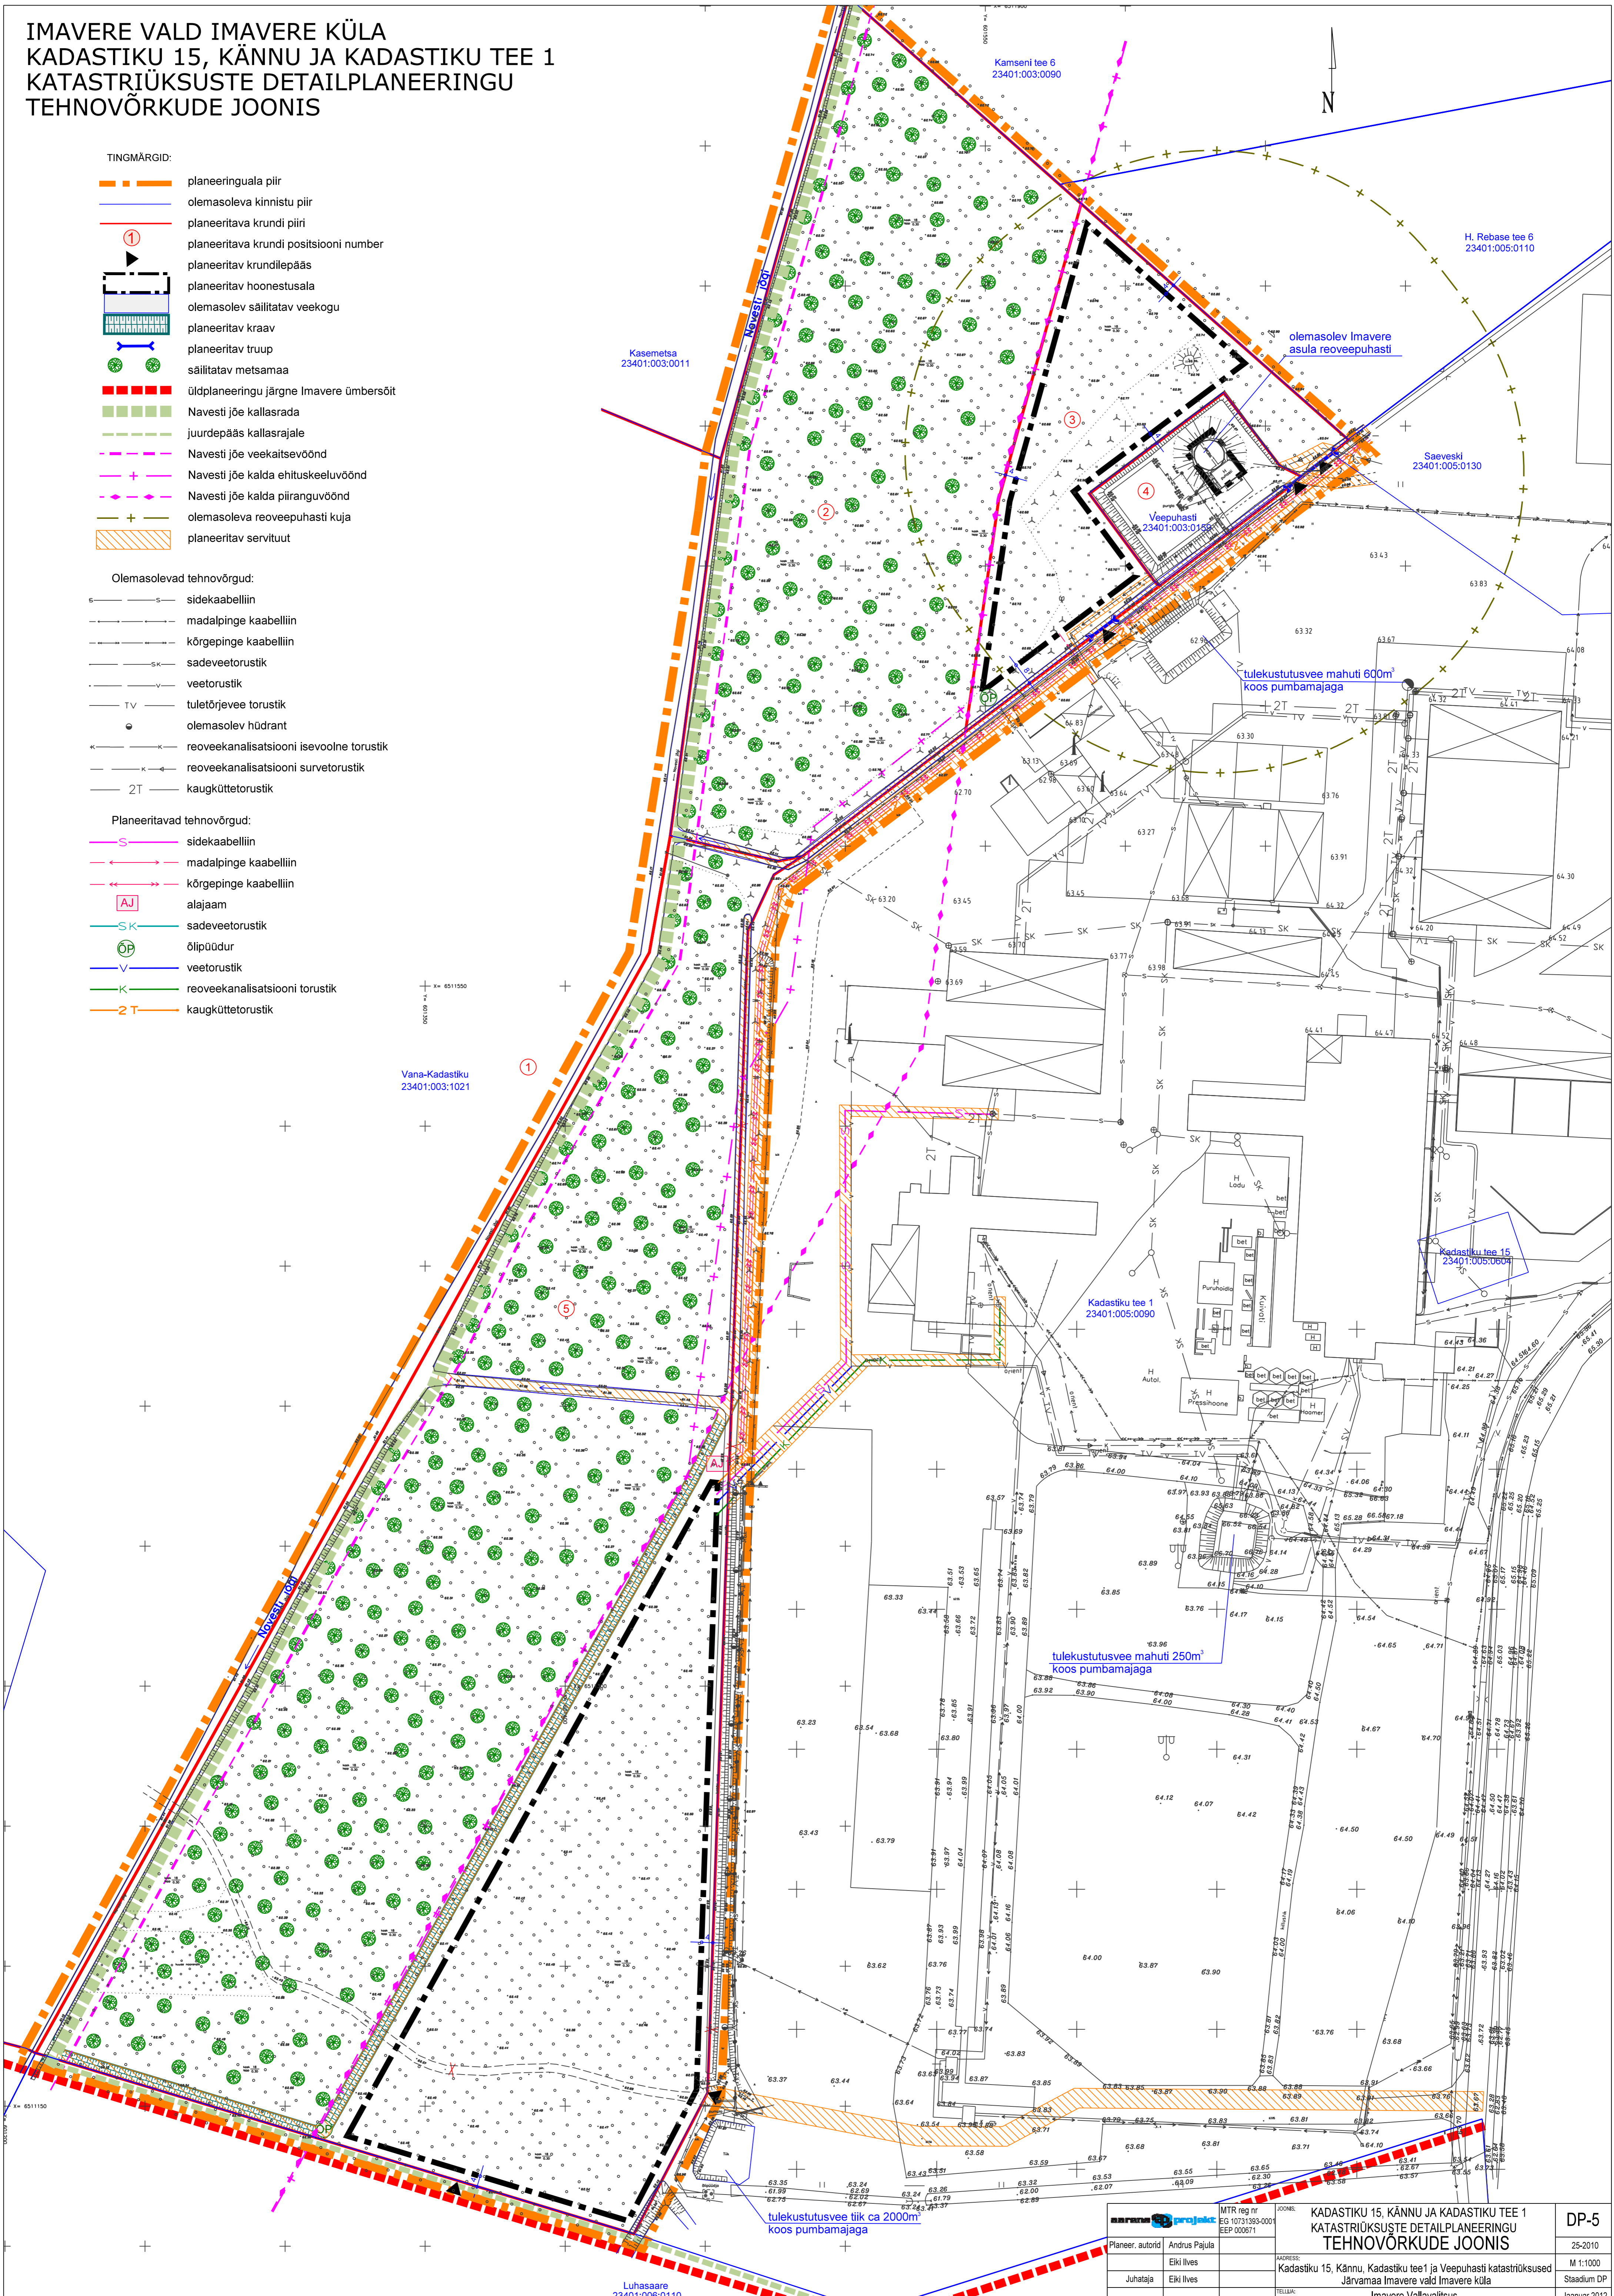

| | | | | |
|---|--------------------------------------|--|---|-----------------|
|  | | MTR reg nr EG 10731393-0001 EEP 000671 | JOONIS KADASTIKU 15, KÄNNU JA KADASTIKU TEE 1 KATASTRÜKSUSTE DETAILPLANEERINGU TEHNOVÕRKUDE JOONIS | DP-5 25-2010 |
| Planeer. autorid Andrus Pajula | Eiki Iives Juhataja Eiki Iives | ADDRESS Kadastiku 15, Kännu, Kadastiku tee 1 ja Veepuhasti katastrüksused Järvamaa Imavere vald Imavere küla | M 1:1000 Stadium DP | Jaanuar 2012 |