



EHTISÜIGUSE TABEL		
Positsiooni number	①	②
Krundi ligikaudne pindala (m ²)	81 364	56
Krundi kasutamise sihtotstarve	10%BT / 60%TH / 30%HL	OE
Hoonete suurim lubatud ehitusalune pindala (m ²)	5000	-
Hoonete suurim lubatud arv krundil	8	-
Hoonete suurim lubatud korruselisus	2	-
Hoonete suurim lubatud kõrgus (m)	14	-
Katusekalle kraadides	0-30	-
Hoonete minimaalne tulepüsivusklass	TP 3	-

BT - kaubandus-, tootlustus- ja teenindushoone maa
 TH - tootmishoone maa
 HL - looduslik haljasmaa
 OE - elektrienergia tootmise ja jaotamise ehitise maa

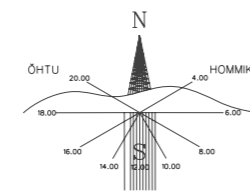

- LEPPEMÄRGID:**
- planeeringuala piir
 - planeeritava krundi piir
 - naaberüksuse piir
 - planeeritava krundi pos nr
 - pääskrundile
 - planeeritud hoonetusala
 - põhihoonete ligikaudne paiknemine
 - ehitiste põhimahu suund ja katusekalle
 - liikluskorraldus
 - planeeritud puurkaev
 - planeeritud puurkaevu veekaitsevöönd
 - planeeritud veetrass
 - planeeritud reovee mahuti / septik
 - planeeritud tulekustutusvee mahutid
 - planeeritud alajaam
 - säiluv 10kV elektrihüülin
 - liikvideeritav 10kV elektrihüülin
 - planeeritud 10 kV maakaabel
 - planeeritud 0,4 kV maakaabel
 - elektrihüülini / maakaabli kaitsevöönd
 - planeeritud sidekaabel
 - servituudivajadusega ala

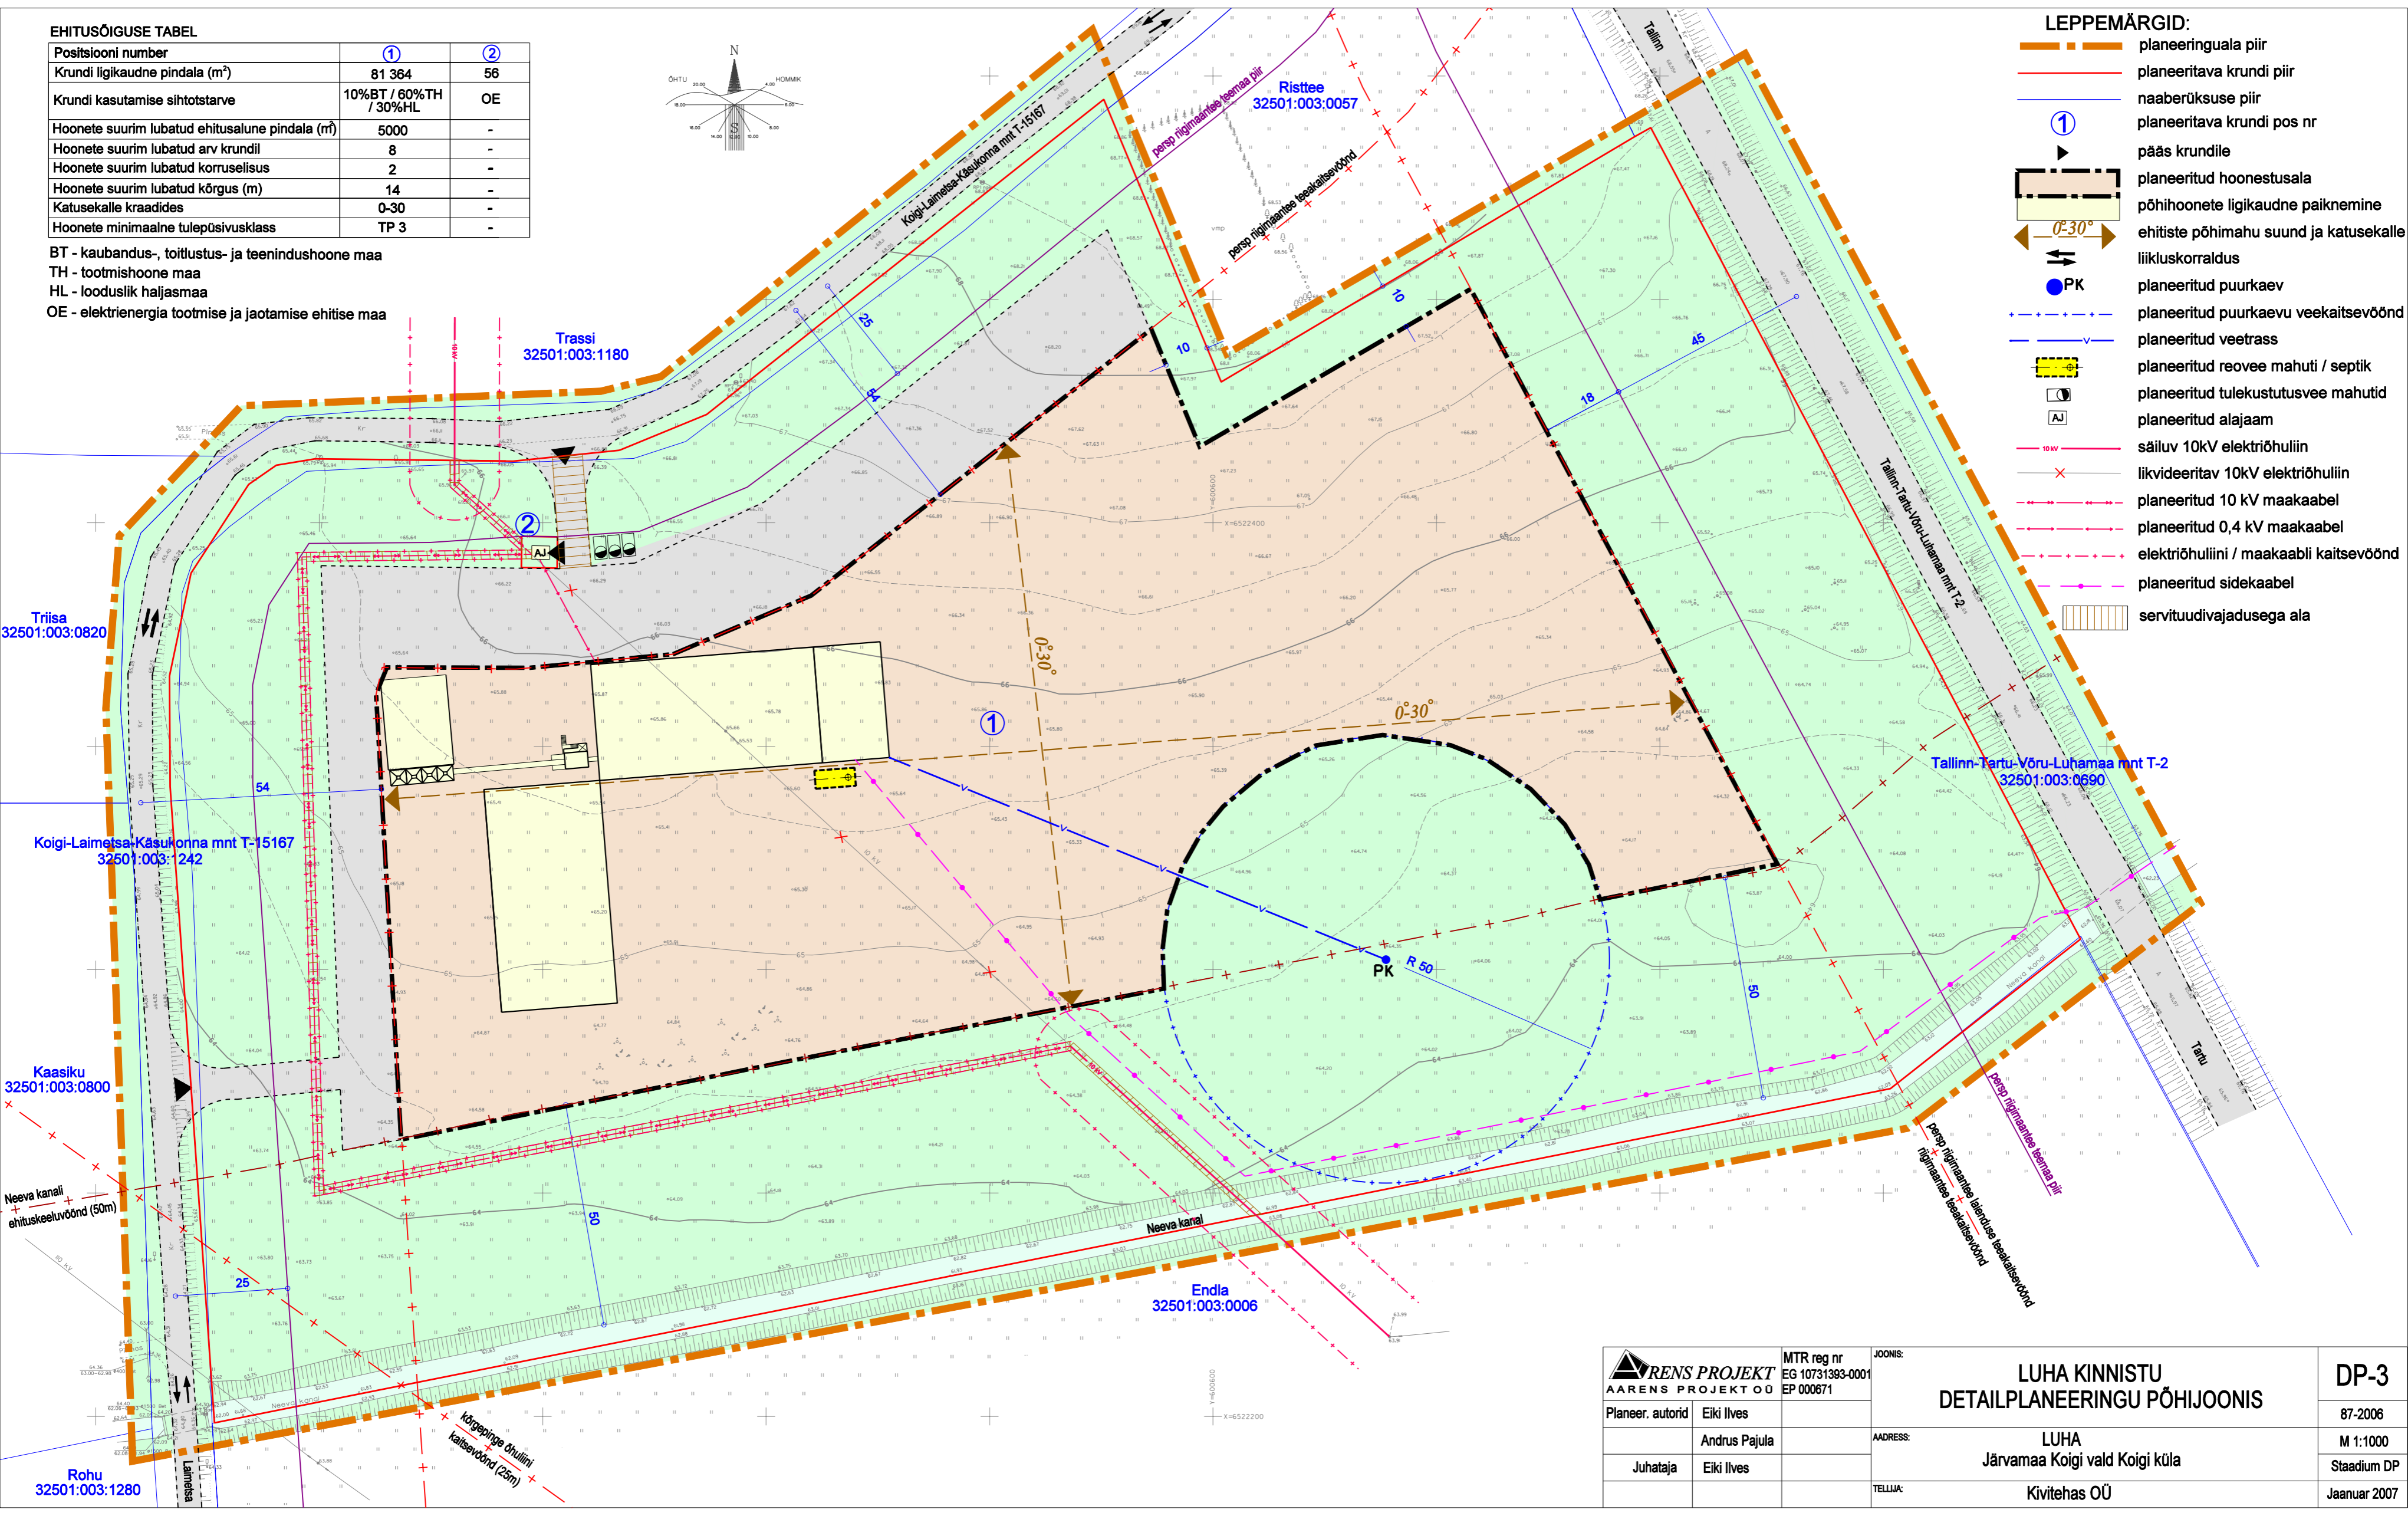

		MTR reg nr EG 10731393-0001 EP 000671	JOOJIS:	LUHA KINNISTU DETAILPLANEERINGU PÕHIJONIS	DP-3
Planeer. autorid	Eiki Ilves				87-2006
	Andrus Pajula		ADDRESS:		M 1:1000
Juhataja	Eiki Ilves		TELLUJA:		Stadium DP
				Luha Kinnistu Järvamaa Koigi vald Koigi küla Kivitehas OÜ	Jaanuar 2007