

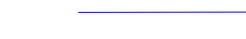

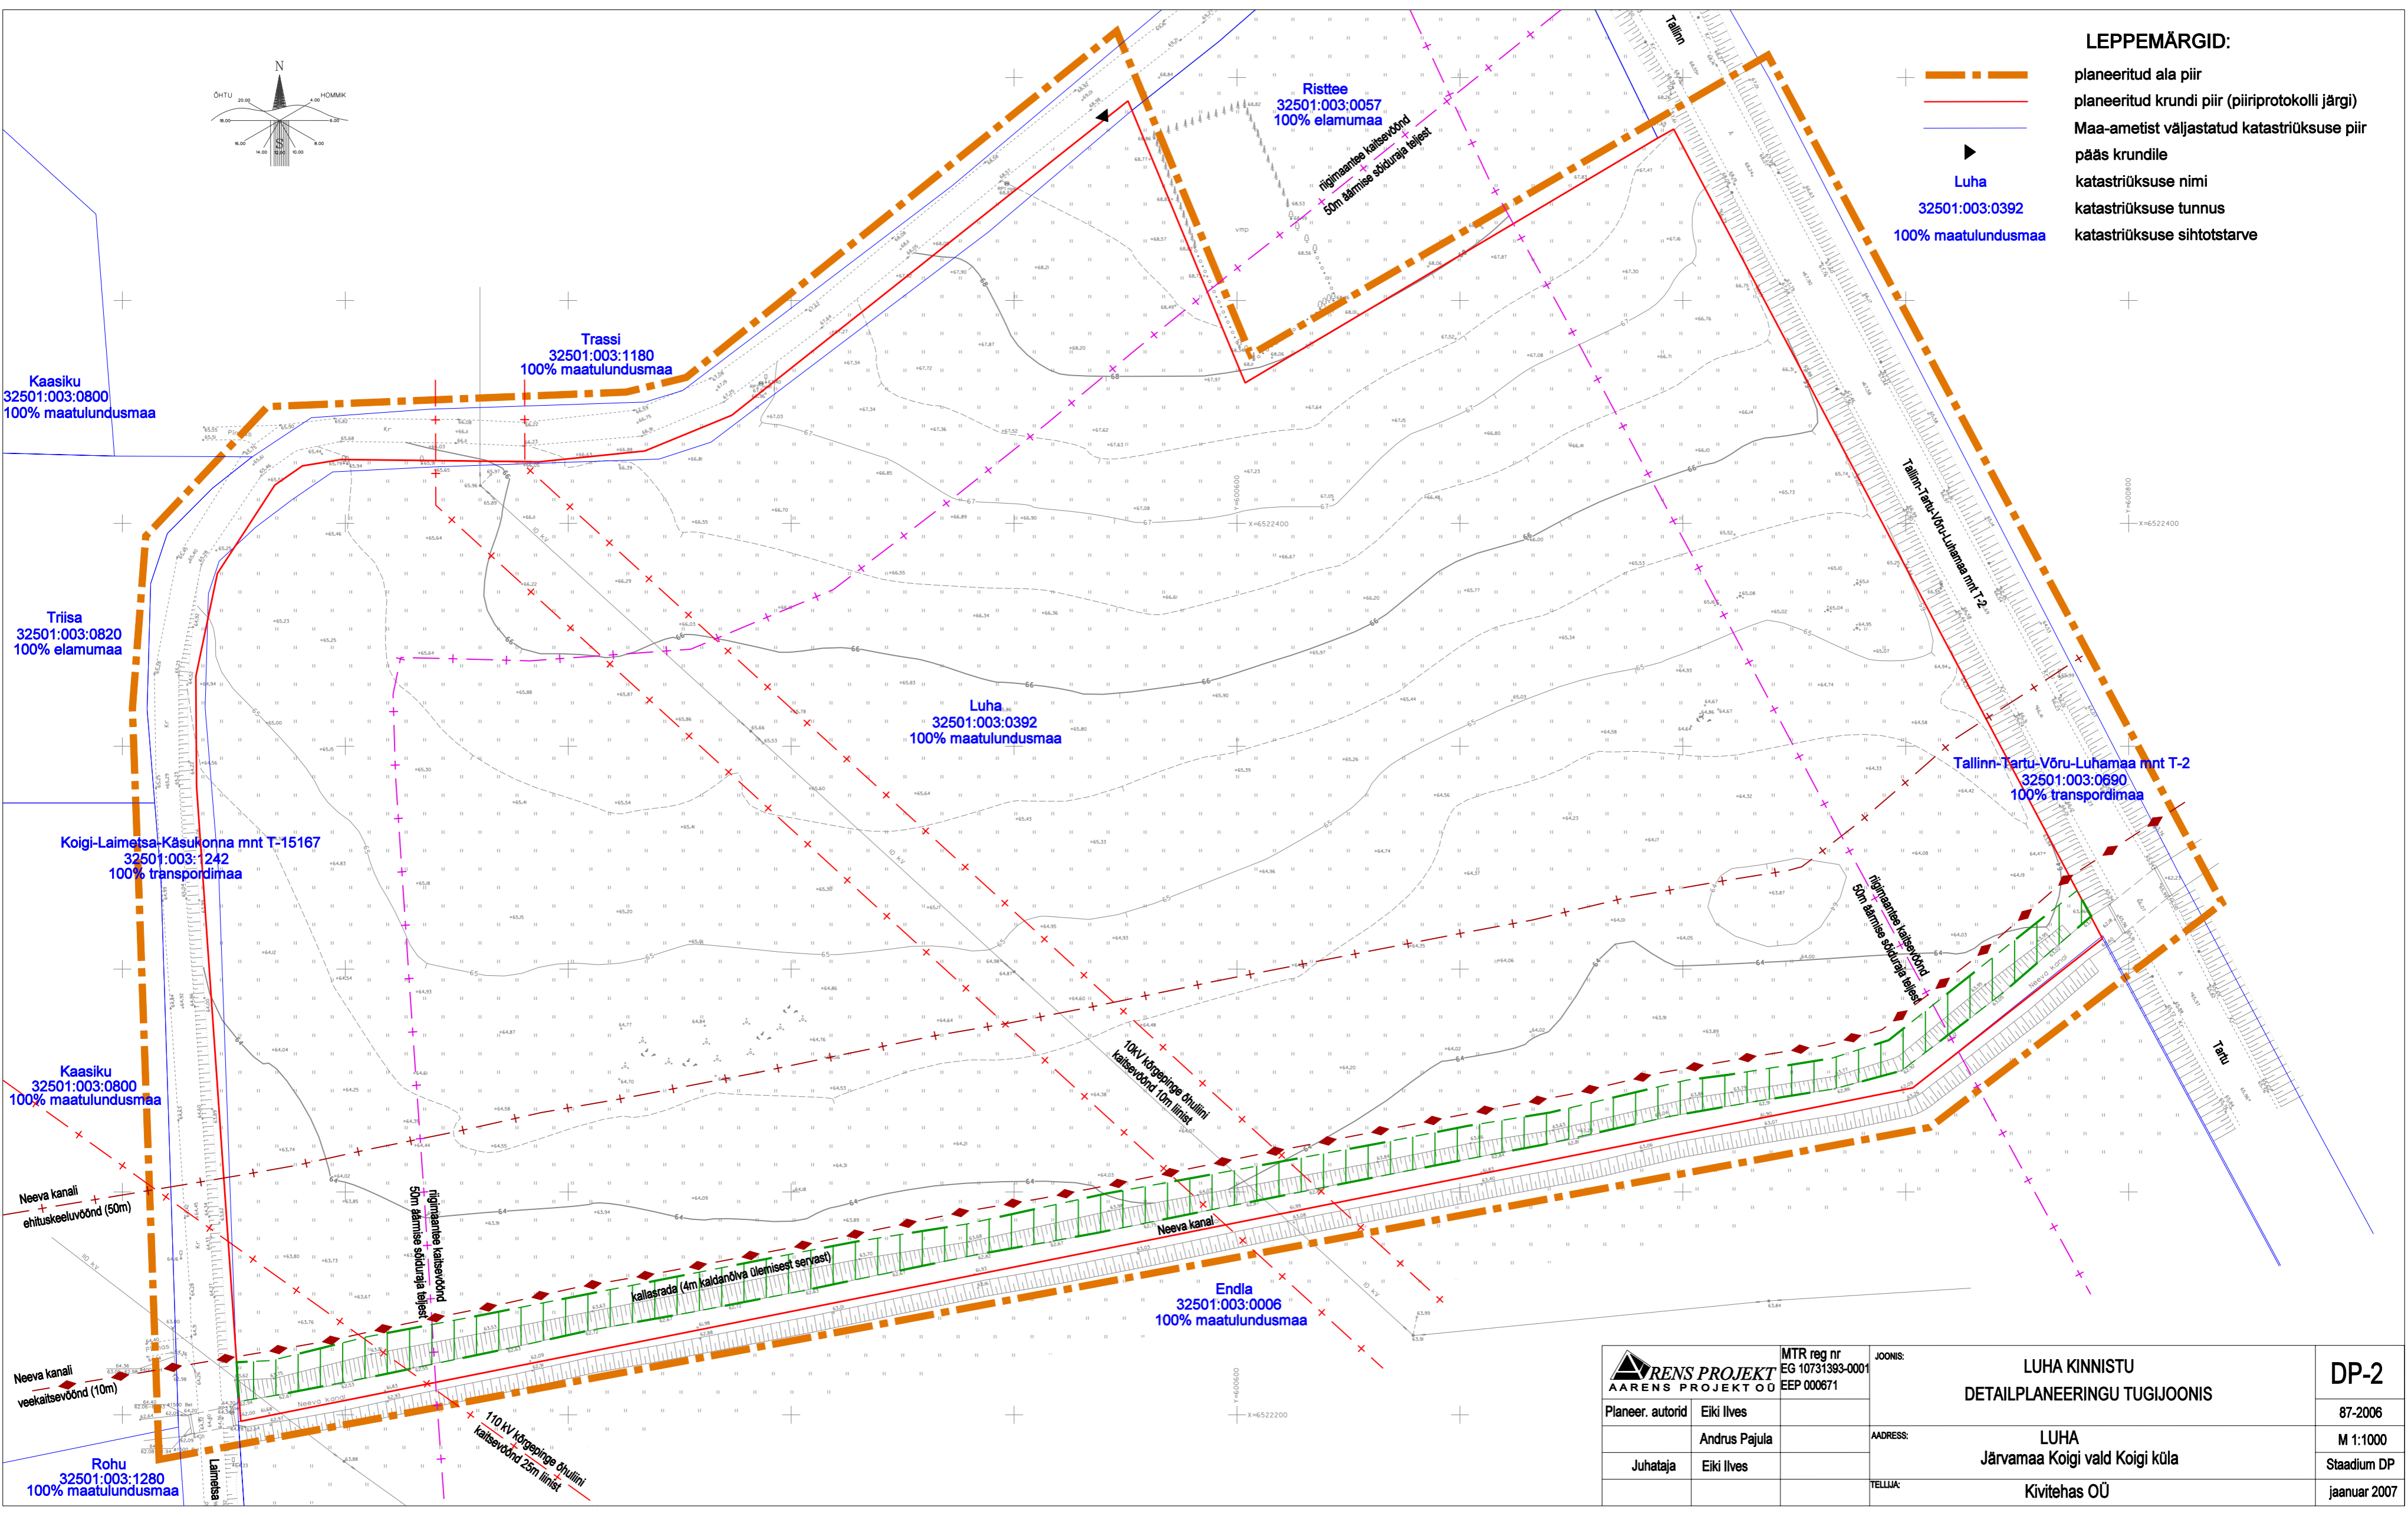
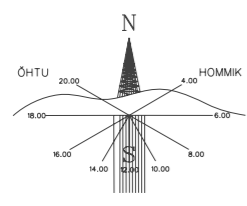


LEPPEMÄRGID:

-  planeeritud ala piir
-  planeeritud krundi piir (piirprotokoll järgi)
-  Maa-ametist väljastatud katastriüksuse piir
-  pääs krundile
- Luha**
- 32501:003:0392**
- 100% maatulundusmaa**
- katastriüksuse nimi
- katastriüksuse tunnus
- katastriüksuse sihtotstarve



RENS PROJEKT AARENS PROJEKT OÜ		MTR reg nr EG 10731393-0001 EEP 000671	JOOJIS:
Planeer. autorid	Eiki Ilves		ADDRESS:
	Andrus Pajula		TELLUJA:
Juhataja	Eiki Ilves		

LUHA KINNISTU DETAILPLANEERINGU TUGIJOONIS		DP-2
LUHA Järvmäe Koigi vald Koigi küla		87-2006
Kivitehas OÜ		M 1:1000
		Stadium DP
		jaanuar 2007